

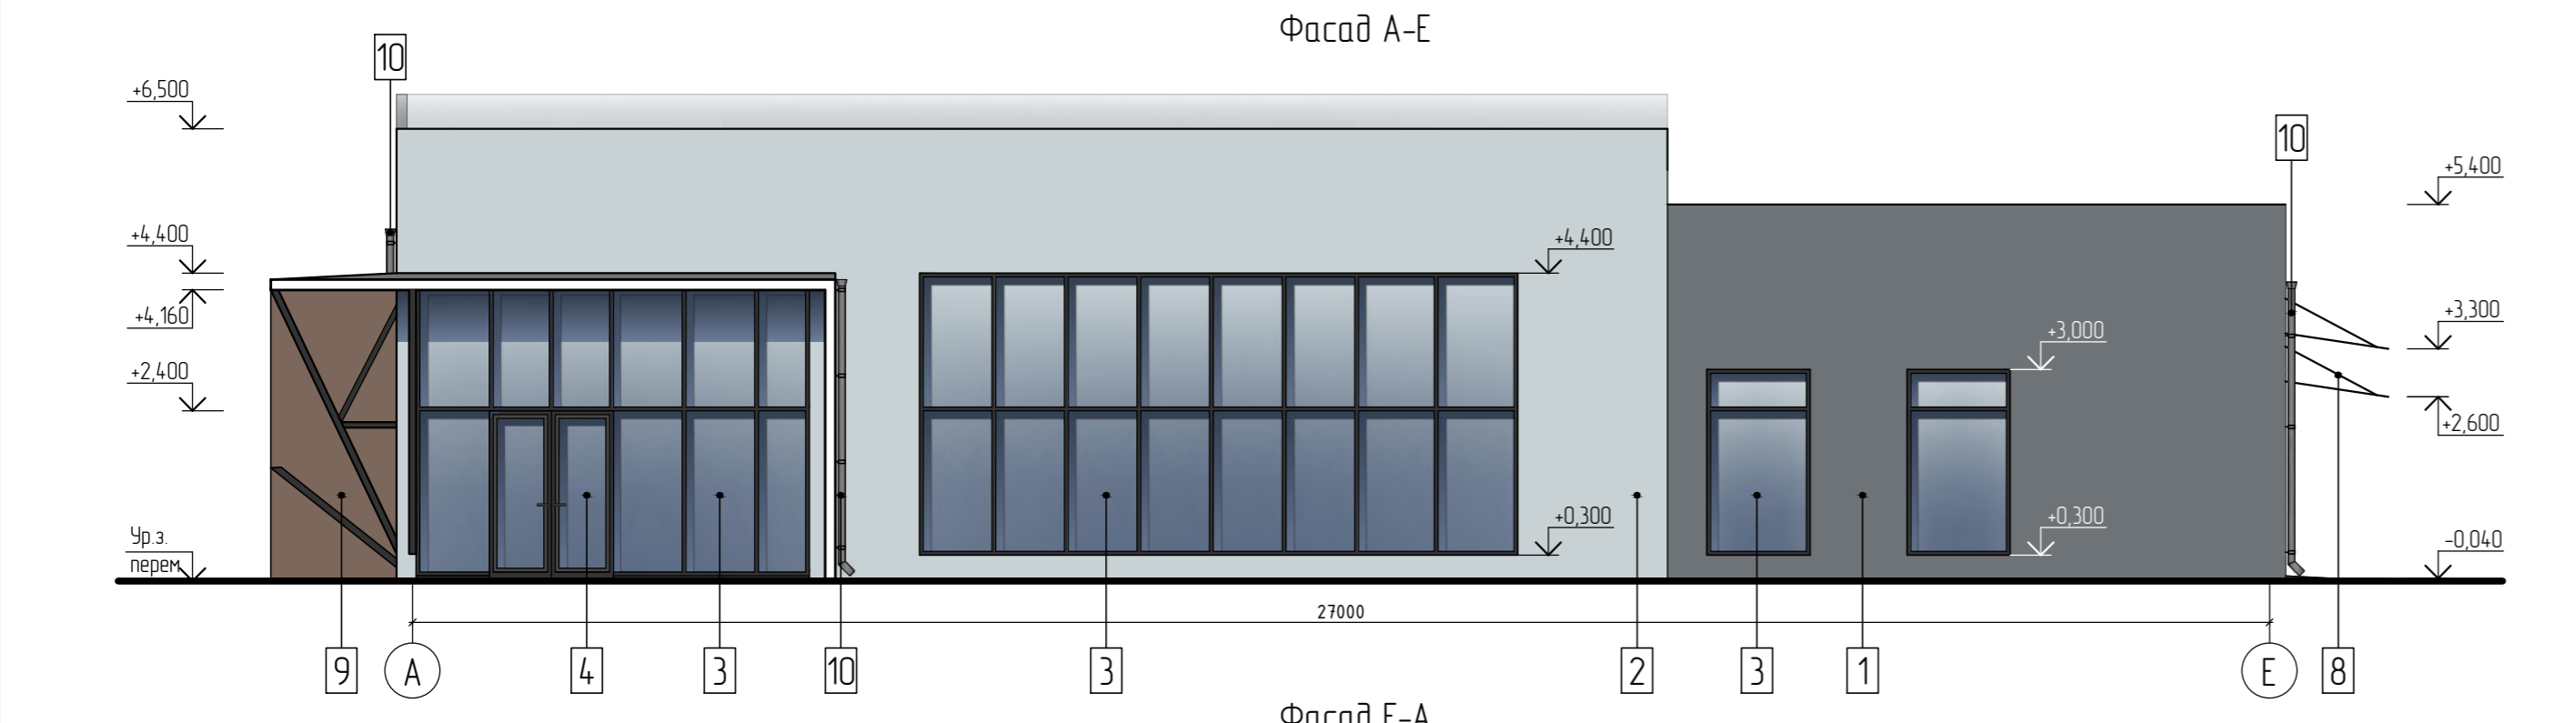


**GIPERMARKET**

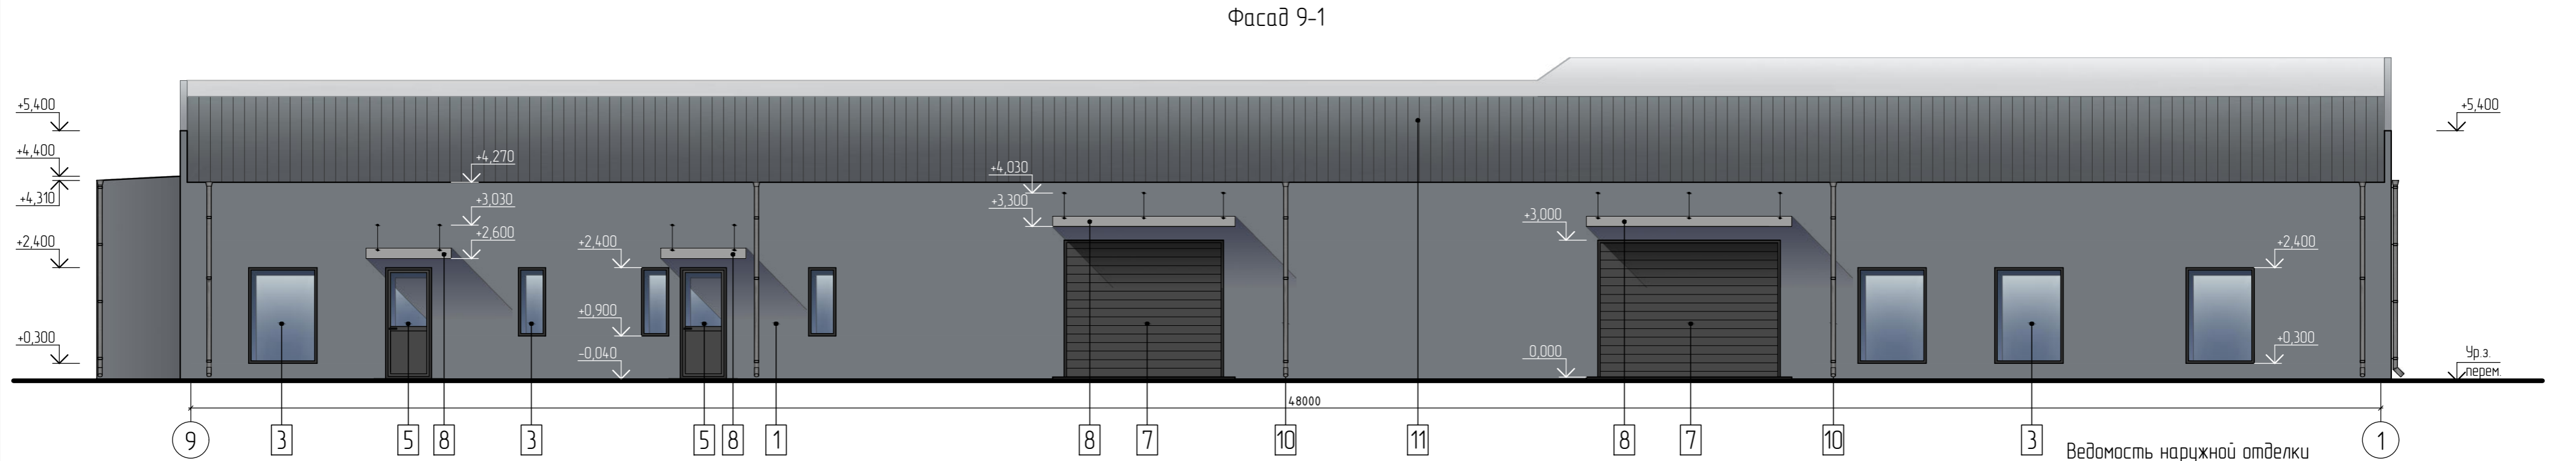


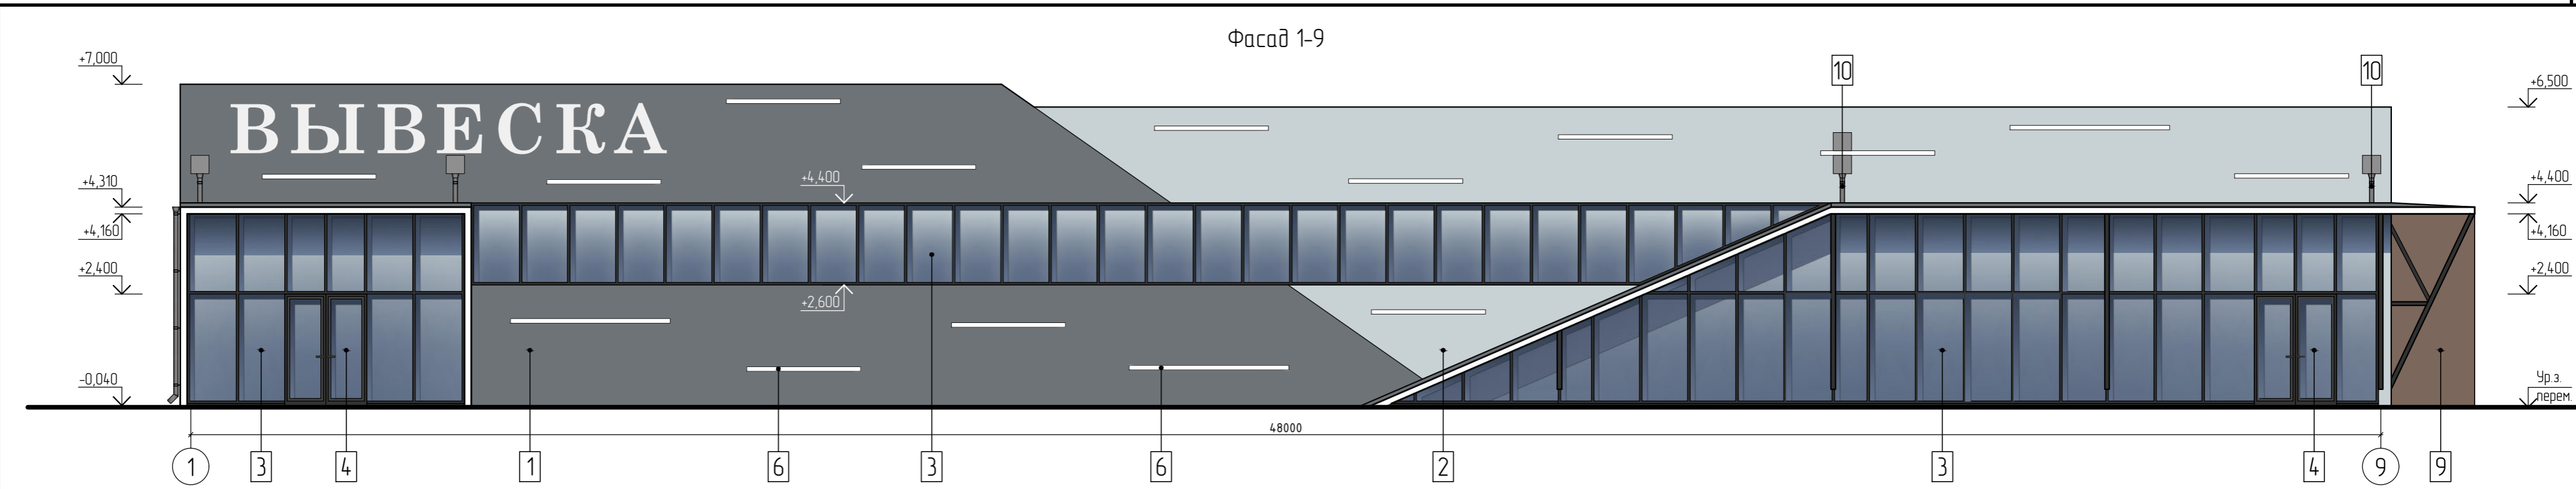

Ведомость наружной отделки

Фасад	Поз	Элементы	Отделка	Цвет
1-9, 9-1, А-Е, Е-А	1	Участки стен	Сэндвич-панели	Темно-серый
	2	Участки стен	Сэндвич-панели	Светло-серый
	3	Окна	Алюминиевый профиль	Графитовый
	4	Двери	Алюминиевый профиль	Графитовый
	5	Двери	Металлические	Графитовый
	6	Декоративные элементы	Светоотражающая полоса	Белый
	7	Ворота	Металлические роллетные	Графитовый
	8	Козырек	Закаленное стекло с тонировкой	Прозрачно-серый
	9	Декоративные элементы	Металлические листы с полимерным покрытием	Светло-коричневый
	10	Водосточная система	Металлические листы с полимерным покрытием	Темно-серый
	11	Кровля	Стальной профилированный настил	Темно-серый

						23/23-АС			
						Строительство здания торгового объекта непродовольственной группы товаров по ул. Гагарина, 50 в аг. Ольшаны Сталинского района			
Изм.	Колуч	Лист	№ док.	Подпись	Дата	Магазин	Стадия	Лист	Листов
ГИП				Лукиячук	06.23		A		
Разраб.				Мурашко	06.23	Фасады 1-9, 9-1, А-Е, Е-А	ЧПУП "АРХВИЯ"		
Проверил				Лебедь	06.23				
Н.контр.				Труханович	06.23				

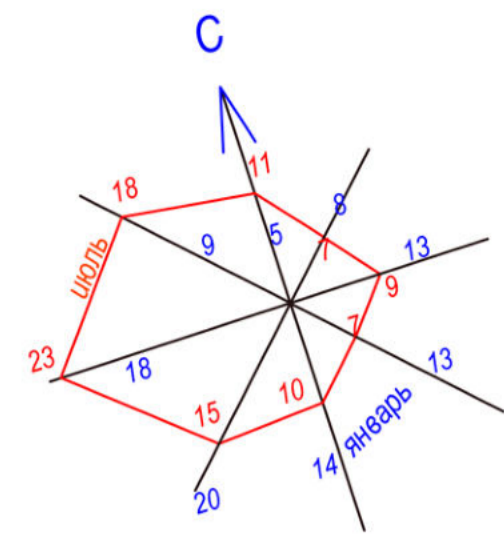

Ситуационный план



Проектируемый объект



Условные обозначения

- Проектируемое здание
- Проектируемое покрытие проезжей части из бетонной плитки
- Проектируемое покрытие пешеходной части из бетонной плитки
- Проектируемое асфальтобетонное покрытие
- Существующее асфальтобетонное покрытие
- Проектируемое озеленение (газон)
- Проектируемое укрепление обочин из гравийной смеси
- Граница земельного участка
- Граница работ

Экспликация зданий и сооружений

Номер на плане	Наименование	Примечание
1	Торговый объект	Проектируемый
2	Площадка для мусорных контейнеров	Проектируемая
3	Парковка на 48 машино-мест	Проектируемая
4	Магазин "Визит"	Существующий
5	ГРП	Существующий
6	Магазин "Санта"	Существующий

23/23-ГП					
Строительство здания торгового объекта непродовольственной группы товаров по ул. Гагарина, 50 в аг. Ольшаны Стопинского района					
Изм.	Копия	Лист	Масштаб	Подпись	Дата
				<i>Лукьянчук</i>	06.23
Генплан			Страница	Лист	Листов
Разраб. Тихонюк			06.23		
Проверил Лукьянчук			06.23		
Н.контр. Труханович			06.23		
Генеральный план М1:500					
ЧПУП "Архедия"					