



Фасад Е-А




Фасад 1-5

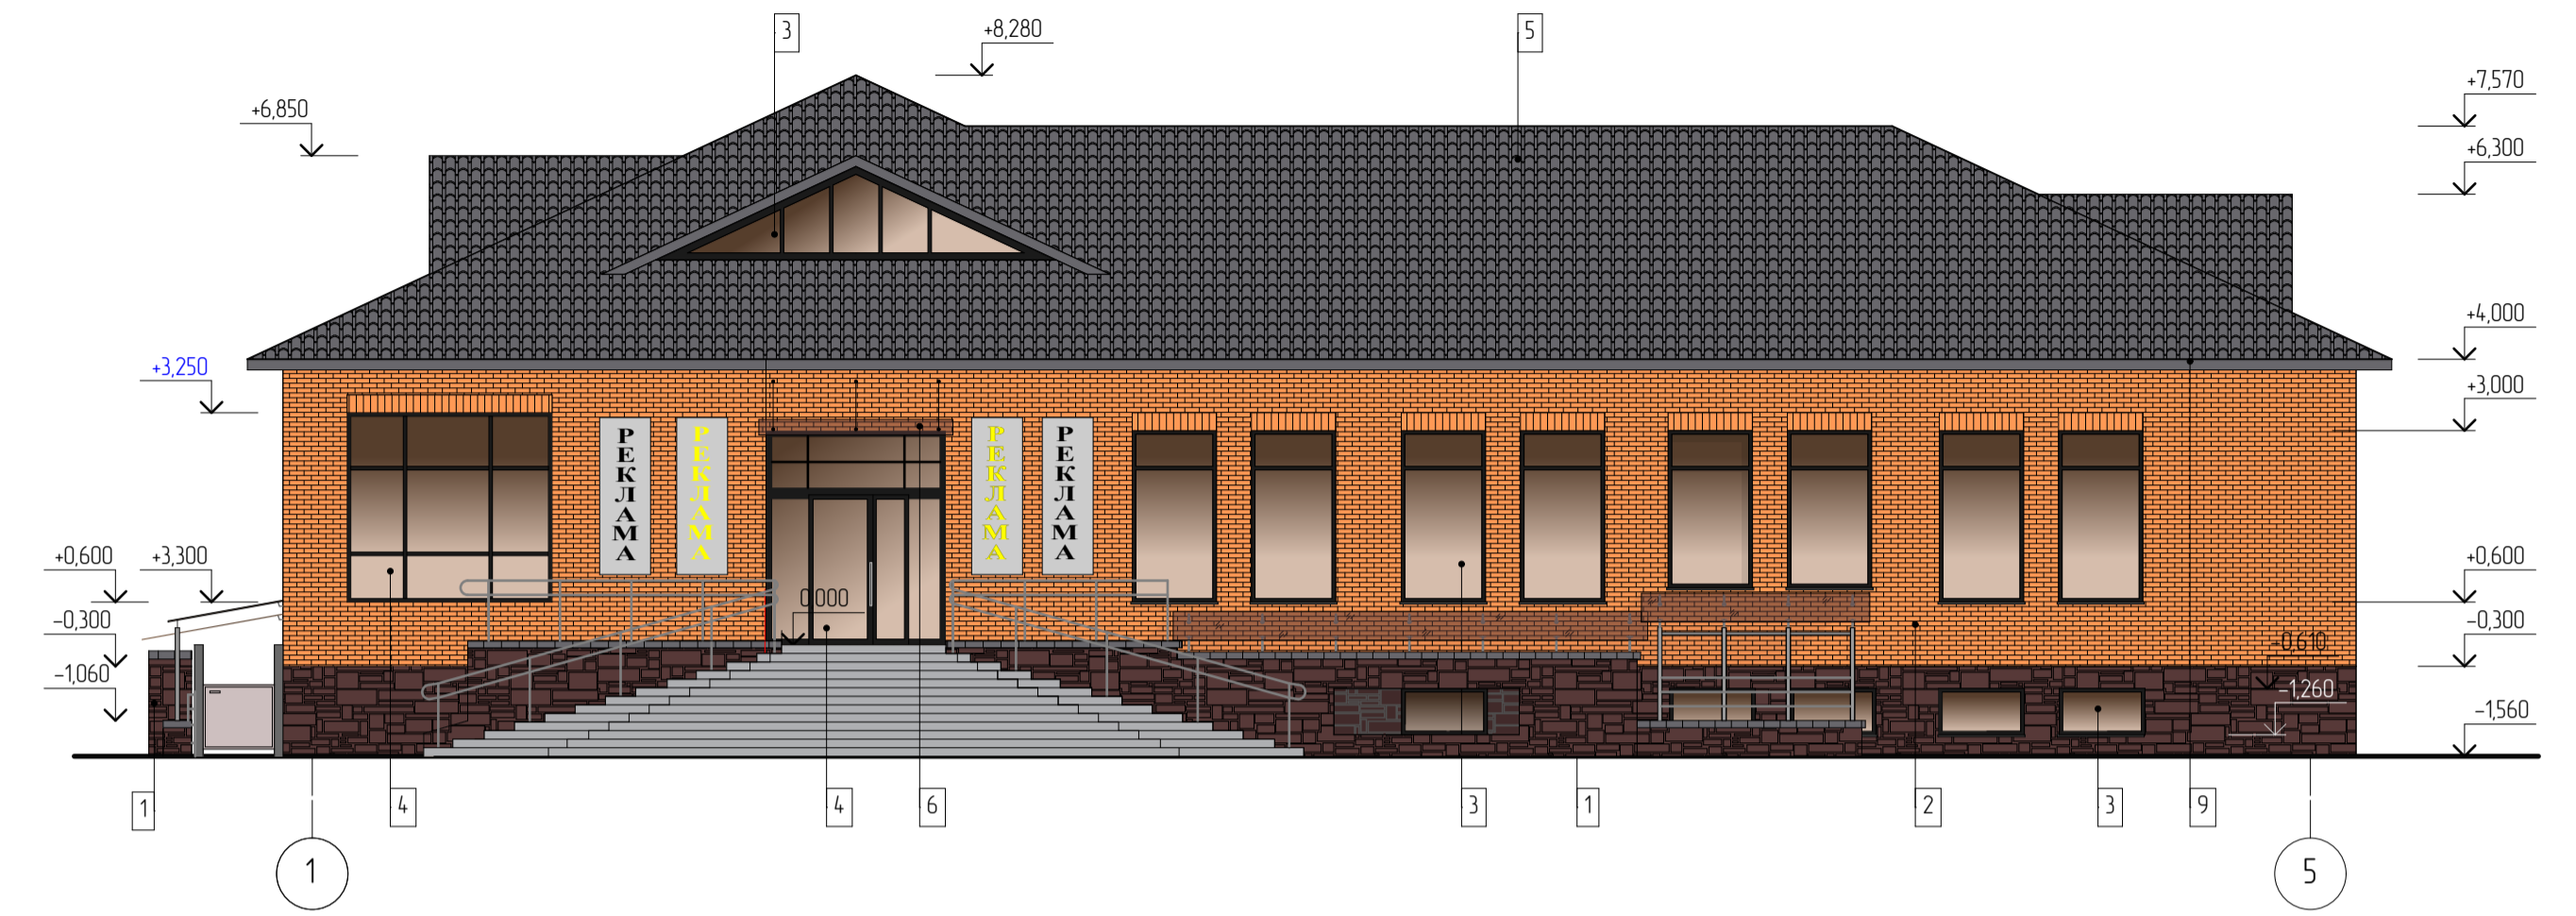

Фасад А-Е

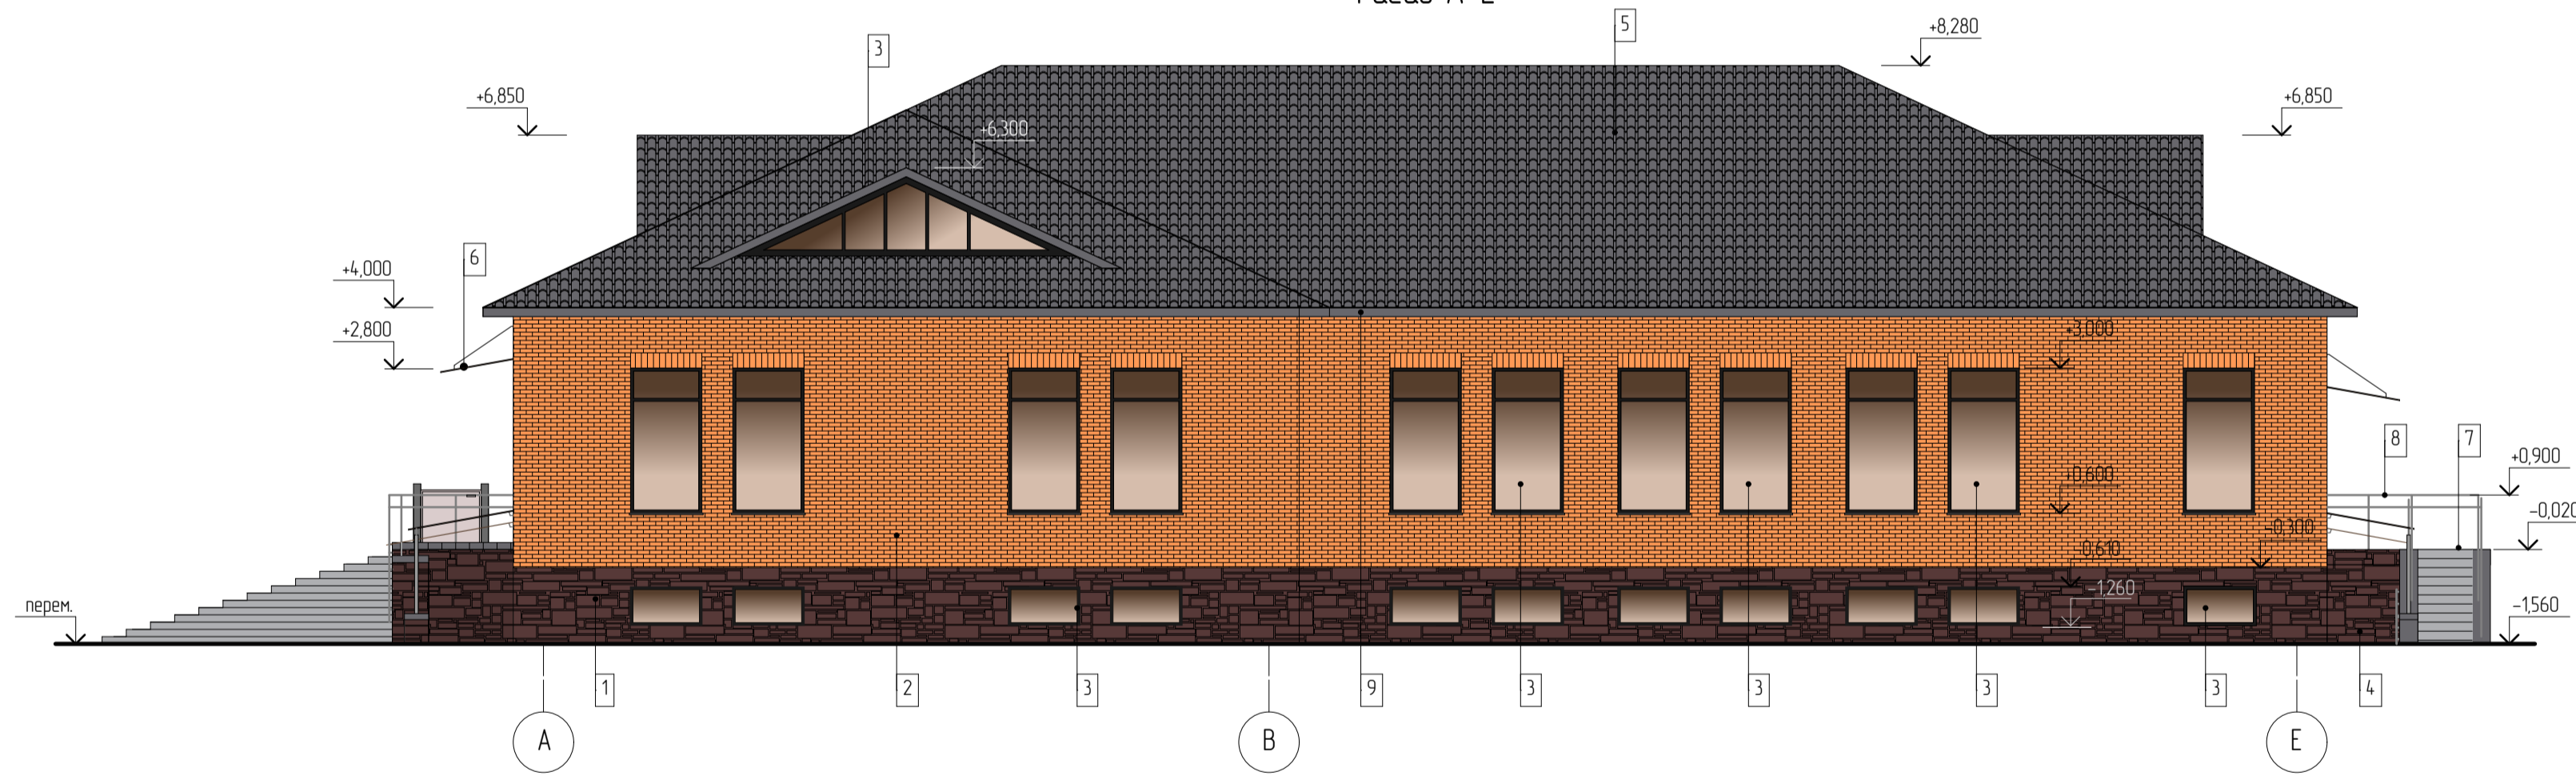

Фасад 5-1

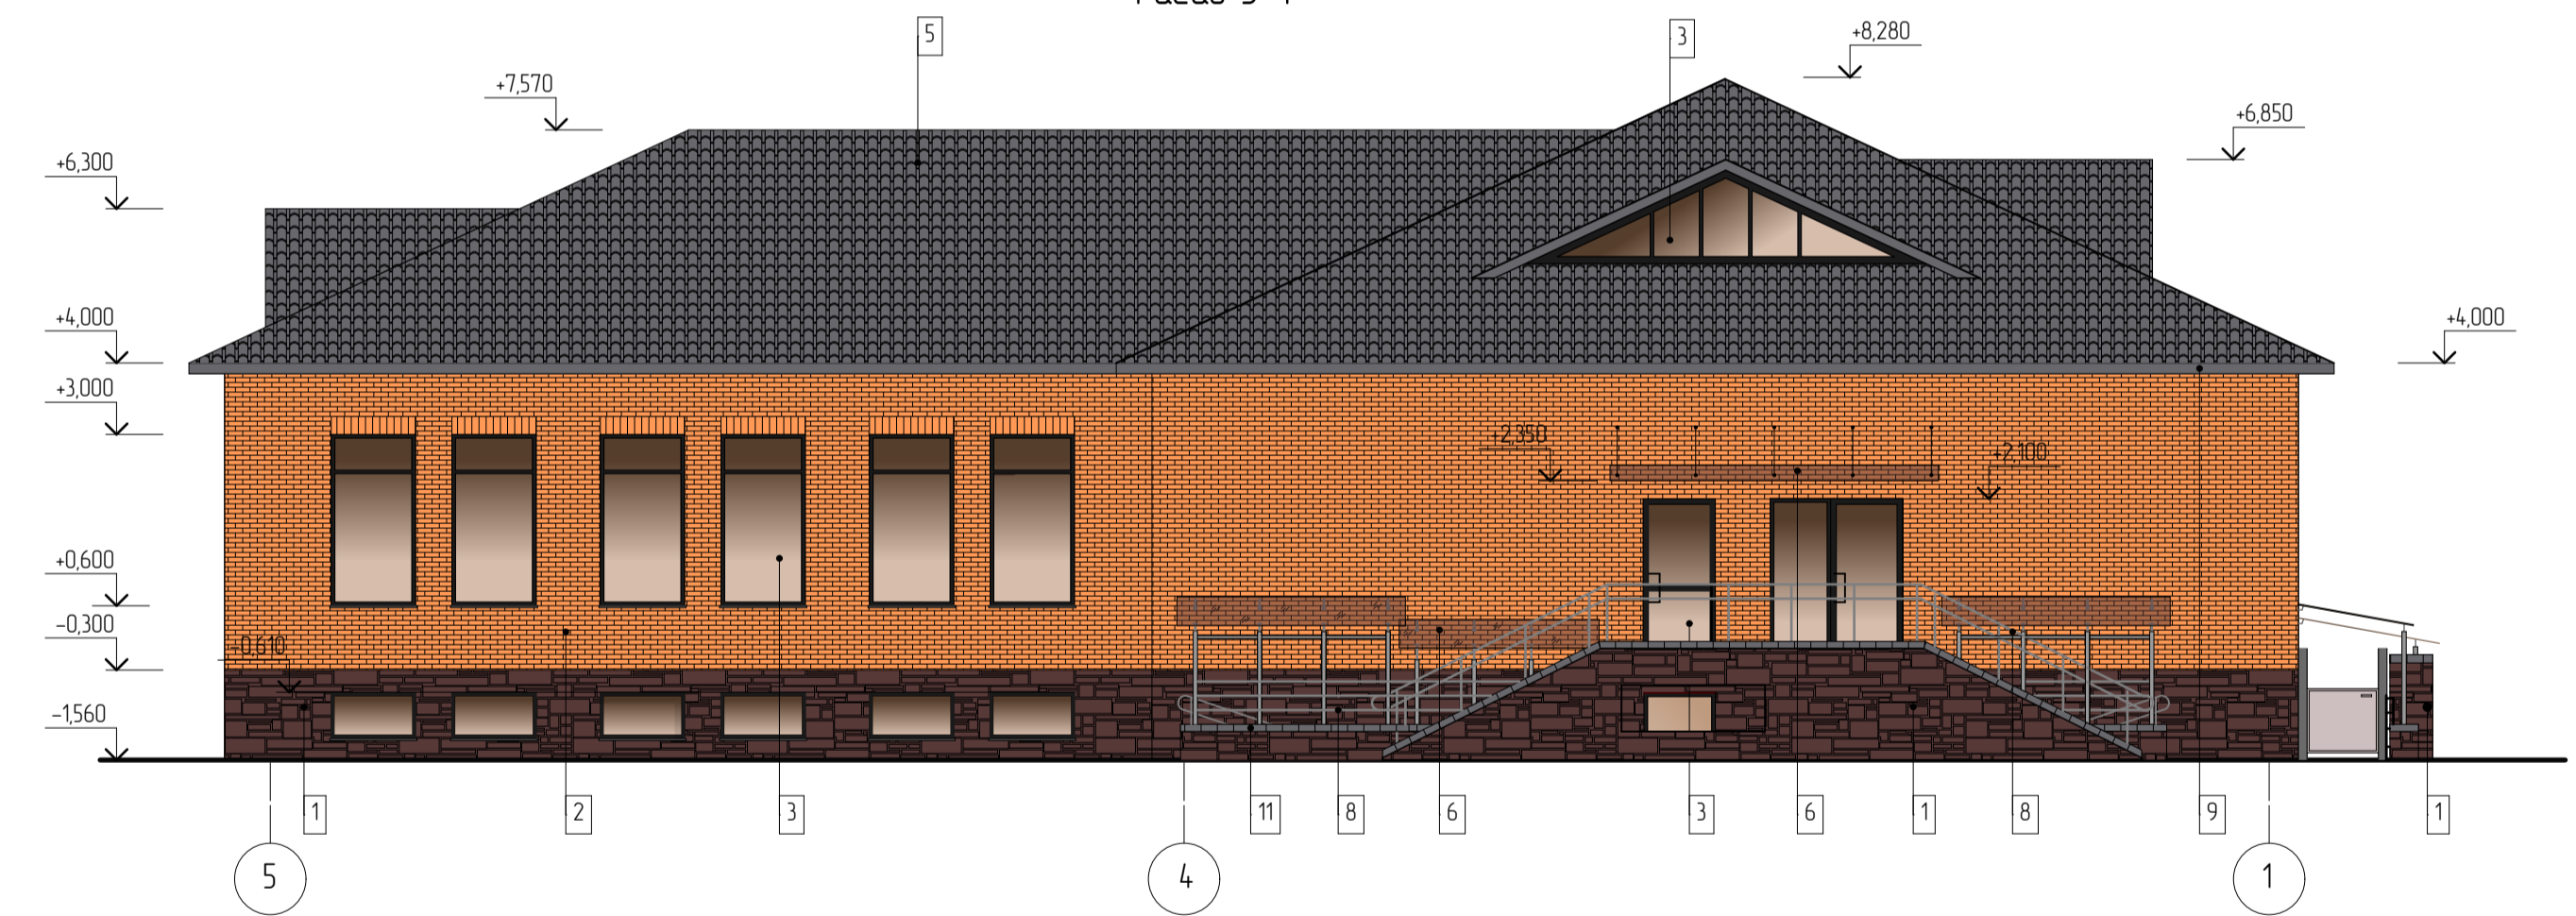

Ведомость наружной отделки

Поз.	Наименование	Наименование и обозначение материала	Цвет
1	Цоколь, боковые стены крылец	Декоративный искусственный камень под фактуру "Торный плитняк"	коричневый
2	Стены	Облицовка лицевым керамическим кирпичем по СТБ 1160-99 с тщательной расшивкой	красный
3	Окна, двери.	ПВХ с полимерным покрытием	RAL 7016 серый антрацит
4	Двери входной группы, витрины	Алюминиевые входные профили со стеклом с отделкой в заводских условиях	RAL 7016 серый антрацит
5	Кровля	Металлочерепица с полимерным покрытием по СТБ 1382-2003	серо-коричневый
6	Козырек	Закаленное стекло	серый
7	Крыльца	Керамогранитная рельефная плитка	серый
8	Ограждение	Нержавеющая полированная сталь	хром
9	Подшивка свесов кровли	Металлический перфорированный софит	RAL 7024 серый графит
10	Водосточная система	Изделие заводской готовности полимерным покрытием	RAL 7024 серый графит
11	Парапет на боковых стенах крылец и лестниц	Парапетная бетонная плоская плита	RAL 7024 серый графит

1. Изображенные цвета покрытий соответствуют натуральным в пределах возможностей цветопередачи полиграфического оборудования.
2. Вентиляционные каналы условно не показаны.

13/01-25-АС					
Возведение торгового объекта, расположенного по адресу Брестская область, г. Столин, ул. Советская, 41					
Изм.	Кол.	Лист	№ док.	Подп.	Дата
Нач. филиала		Емельянович			07.25
Упр. ГИП		Кардаш			07.25
Гл. спец.		Емельянович			07.25
Н.контр.		Емельянович			07.25
Проб.		Федорук			04.25
Разраб.		Гиша			07.25
				Стация	Лист
				С	2
Фасады: Е-А, 1-5, А-Е, 5-1				Филиал "Сталинстройпроект" УП "Институт Брестстройпроект"	