


Ситуационная схема 1:5000



**ВНИМАНИЕ!**  
 Местоположение подземных коммуникаций нанесено по данным эксплуатирующих организаций и требует уточнения перед проведением работ. Производство работ в зоне действующих подземных и наземных коммуникаций следует осуществлять под непосредственным руководством прораба или мастера в присутствии представителя эксплуатирующих организаций. Земляные работы в охранной зоне сооружений связи осуществлять ручным способом без применения ударных инструментов. Рабочие чертежи согласовать дополнительно.

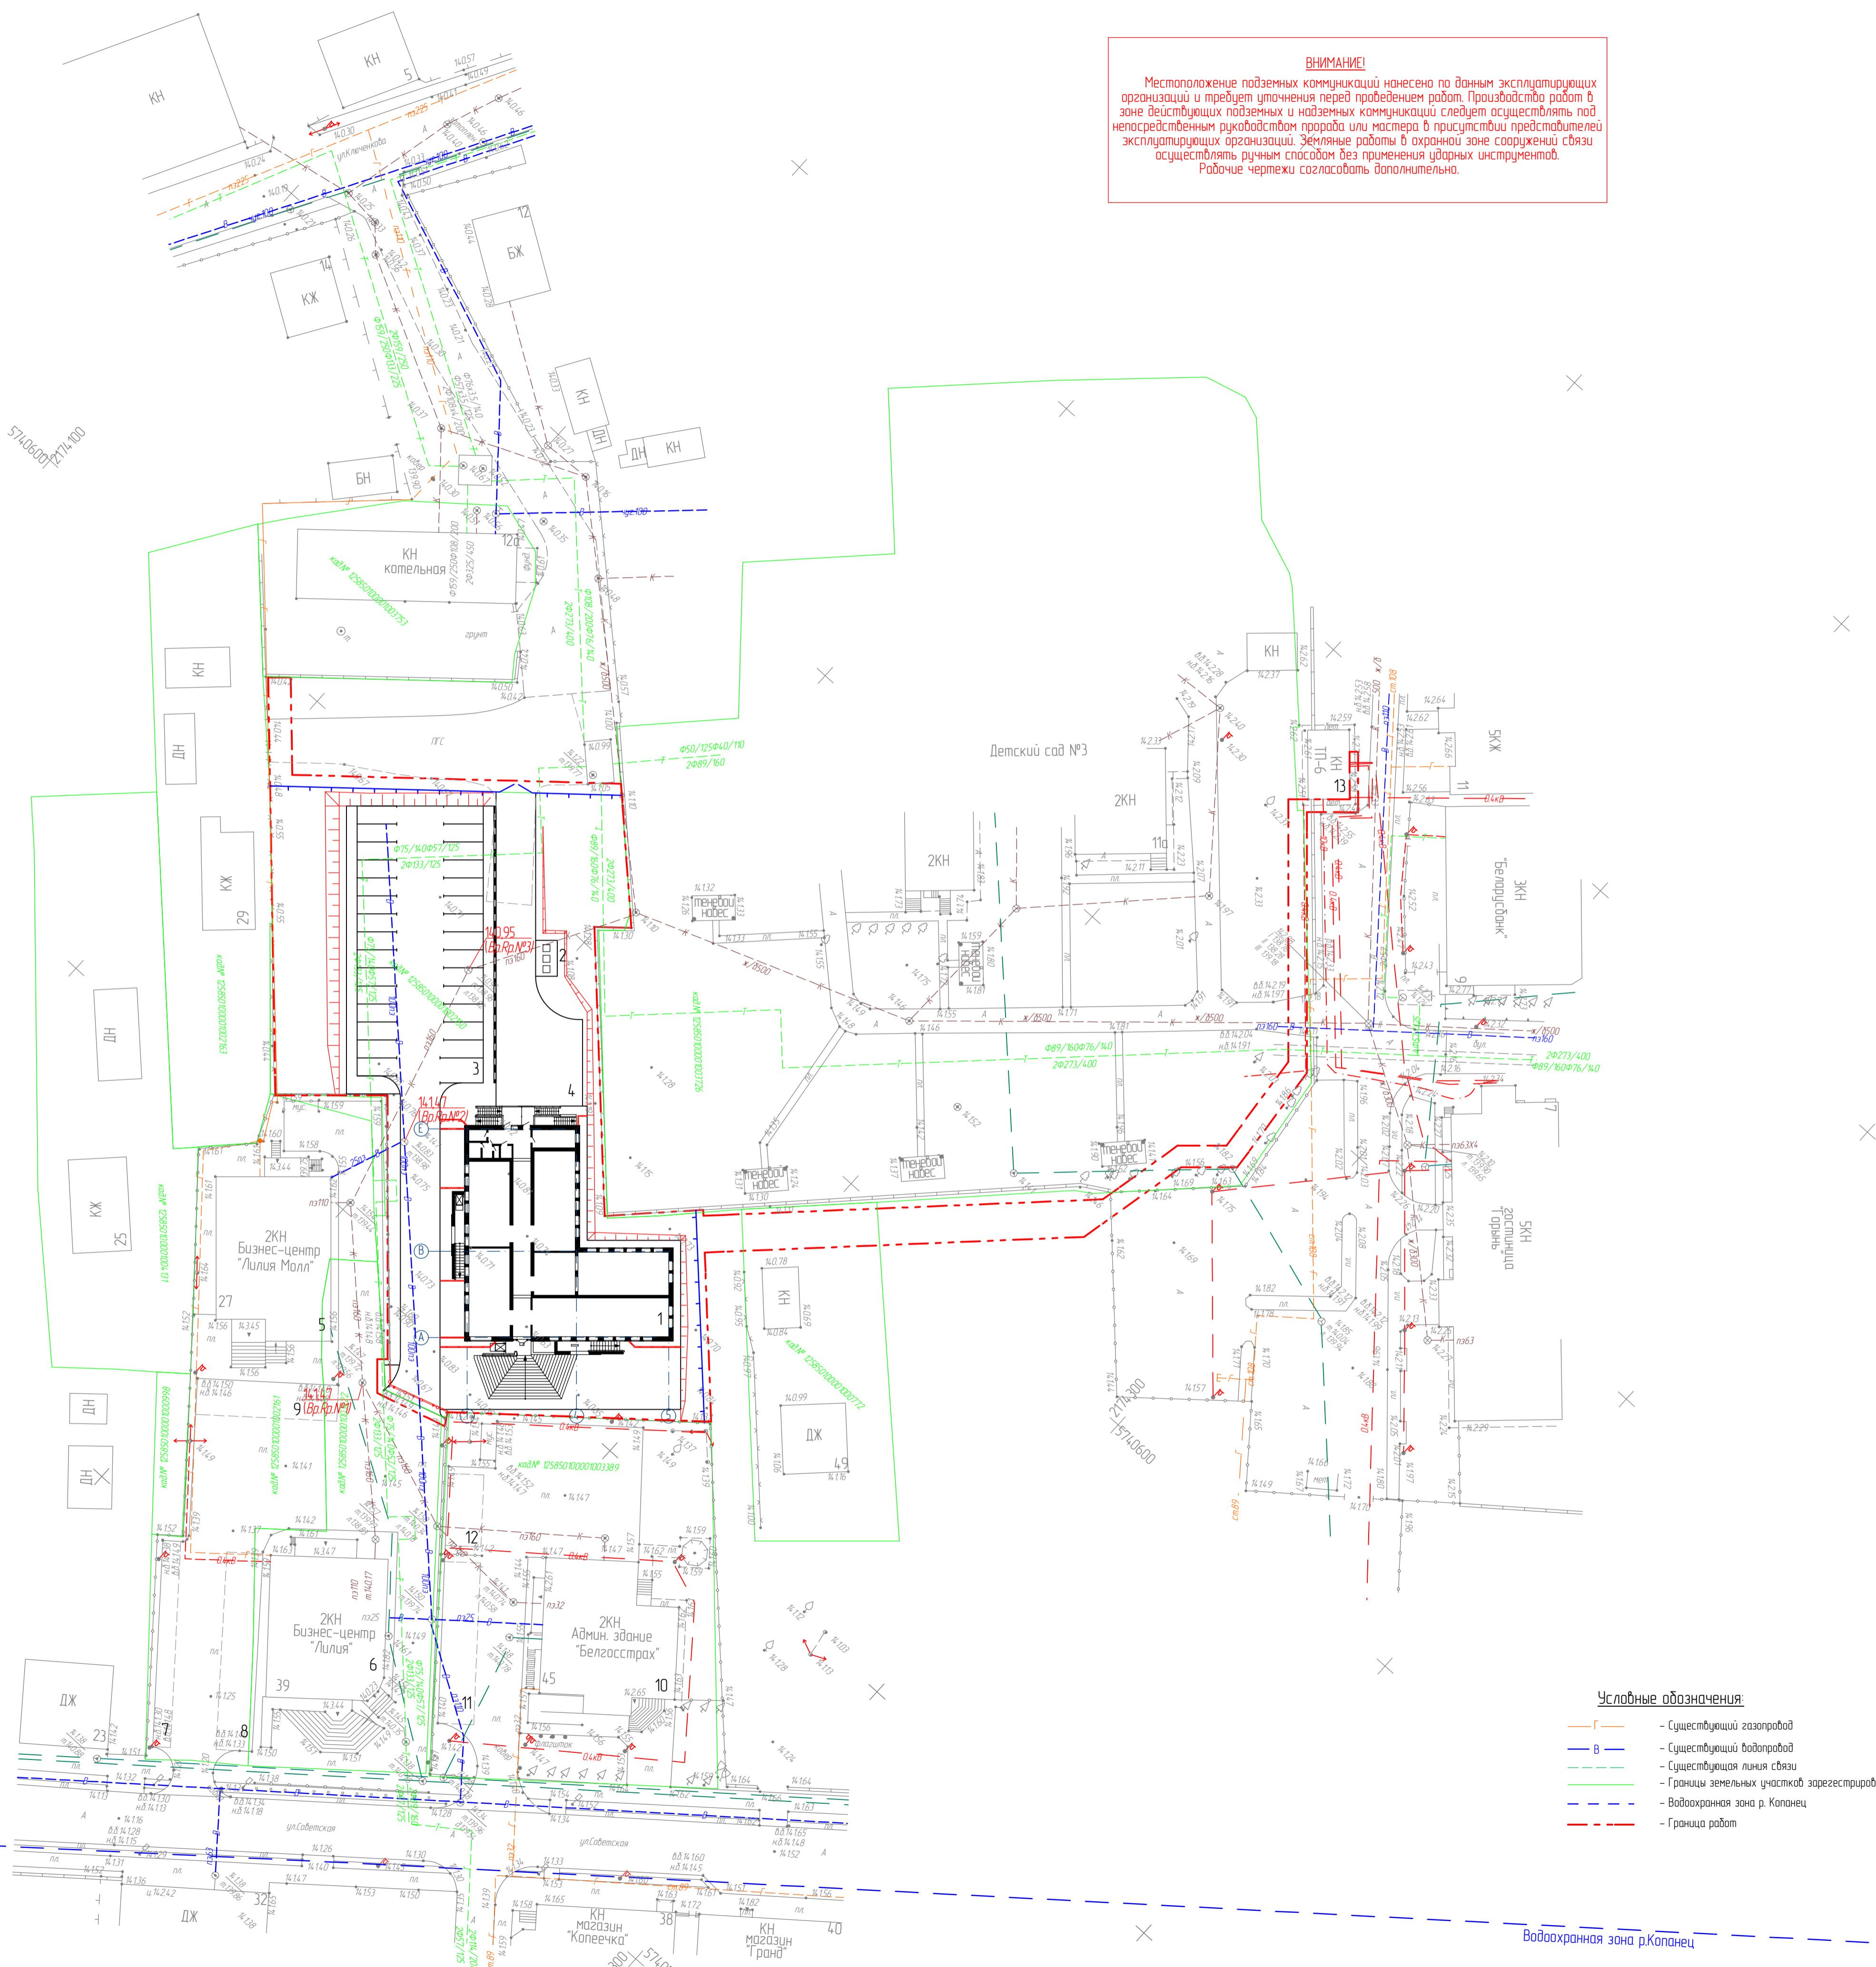

Граница работ проектируемого объекта

Ведомость зданий и сооружений

№ по плану	Наименование и обозначение	Этажность	Количество		Площадь, м²		Строительный объем, м³			
			зданий	квартир	зданий (сооруж.)	всего	зданий (сооруж.)	всего		
1	Торговый объект (проект)	1	1	-	780,00	780,00	639,59	639,59	6432,00	6432,00
2	Площадка Т50 (проект)	-	-	-	15,00	15,00	-	-	-	-
3	Парковка на 30 машино-мест (проект)	-	-	-	419,75	419,75	-	-	-	-
4	Площадка для парковки-выгрузки (проект)	-	-	-	14,00	14,00	-	-	-	-
5	Бизнес-центр "Лилия молл" (сущ.)	2	2	-	385,00	385,00	-	-	-	-
6	Бизнес-центр "Лилия" (сущ.)	2	2	-	444,00	444,00	-	-	-	-
7	Парковка на 5 машино-мест (сущ.)	-	-	-	68,75	68,75	-	-	-	-
8	Парковка на 11 машино-мест (сущ.)	-	-	-	137,50	137,50	-	-	-	-
9	Парковка на 8 машино-мест (сущ.)	-	-	-	100,00	100,00	-	-	-	-
10	Административное здание "Белгосстрах" (сущ.)	2	2	-	414,00	414,00	-	-	-	-
11	Гостевая парковка на 9 машино-мест (сущ.)	-	-	-	112,50	112,50	-	-	-	-
12	Парковка для личного транспорта работников на 4 машино-места (сущ.)	-	-	-	50,00	50,00	-	-	-	-
13	ТП-6 (сущ.)	1	1	-	56,00	56,00	-	-	-	-

- Примечания:  
 1 Система координат СК-63.  
 2 Система высот Балтийская.  
 3 За ВФАР приняты:  
 Верх колодца канализации с отм. 14,14,7 м.  
 Верх колодца водопровода с отм. 14,14,7 м.  
 Верх колодца канализации с отм. 14,0,95 м.  
 4 Инженерные сети нанесены ориентировочно.  
 5 Сплошные горизонталы проведены через 0,5м.  
 6 В одном сантиметре 5м.  
 7 Съемка выполнена филиалом "Столстройпроект" в мае 2024г.

- Условные обозначения:**
- Г — существующий газопровод
  - В — существующий водопровод
  - — существующая линия связи
  - — границы земельных участков зарегистрированных в ЕГРН
  - — водоохранная зона р. Копанец
  - — граница работ

13/01-25					
Возведение торгового объекта по адресу Брестская область, г. Столин, ул. Советская, 41					
Изм.	Кол.	Лист	И док.	Подп.	Дата
Нач.-лп	Емельянович				05.24
Учл. ГИП	Емельянович				05.24
И.контр.	Невдах				05.24
Проверил	Яковобский				05.24
Разработал	Пашкевич				05.24
План топосъемки М1500					
УИ "Институт Брестстройпроект" филиал "Столстройпроект"					
13/01-25-ГП					
Возведение торгового объекта по адресу Брестская область, г. Столин, ул. Советская, 41					
Изм.	Кол.	Лист	И док.	Подп.	Дата
Нач.-лп	Емельянович				06.25
Учл. ГИП	Емельянович				06.25
Гл. спец.	Емельянович				06.25
И.контр.	Невдах				06.25
Проб.	Федорук				06.25
Разработ.	Бурван				06.25
Генеральный план					
План расположения зданий и сооружений М1500					
УИ "Институт Брестстройпроект" филиал "Столстройпроект"					

Составлено	07.25	Копылов	07.25
Нач. отд. ДИР	Невдах	07.25	Савицкий
Исполн. КСЖ. 1	Пашкевич	07.25	07.25
Исполн. КСЖ. 2			
Составлено			
Нач. отд. ДИР			
Исполн. КСЖ. 1			
Исполн. КСЖ. 2			
Составлено			
Нач. отд. ДИР			
Исполн. КСЖ. 1			
Исполн. КСЖ. 2			
Составлено			
Нач. отд. ДИР			
Исполн. КСЖ. 1			
Исполн. КСЖ. 2			